



VOORGEVEL

ACHTERGEVEL

LINKERZIJGEVEL

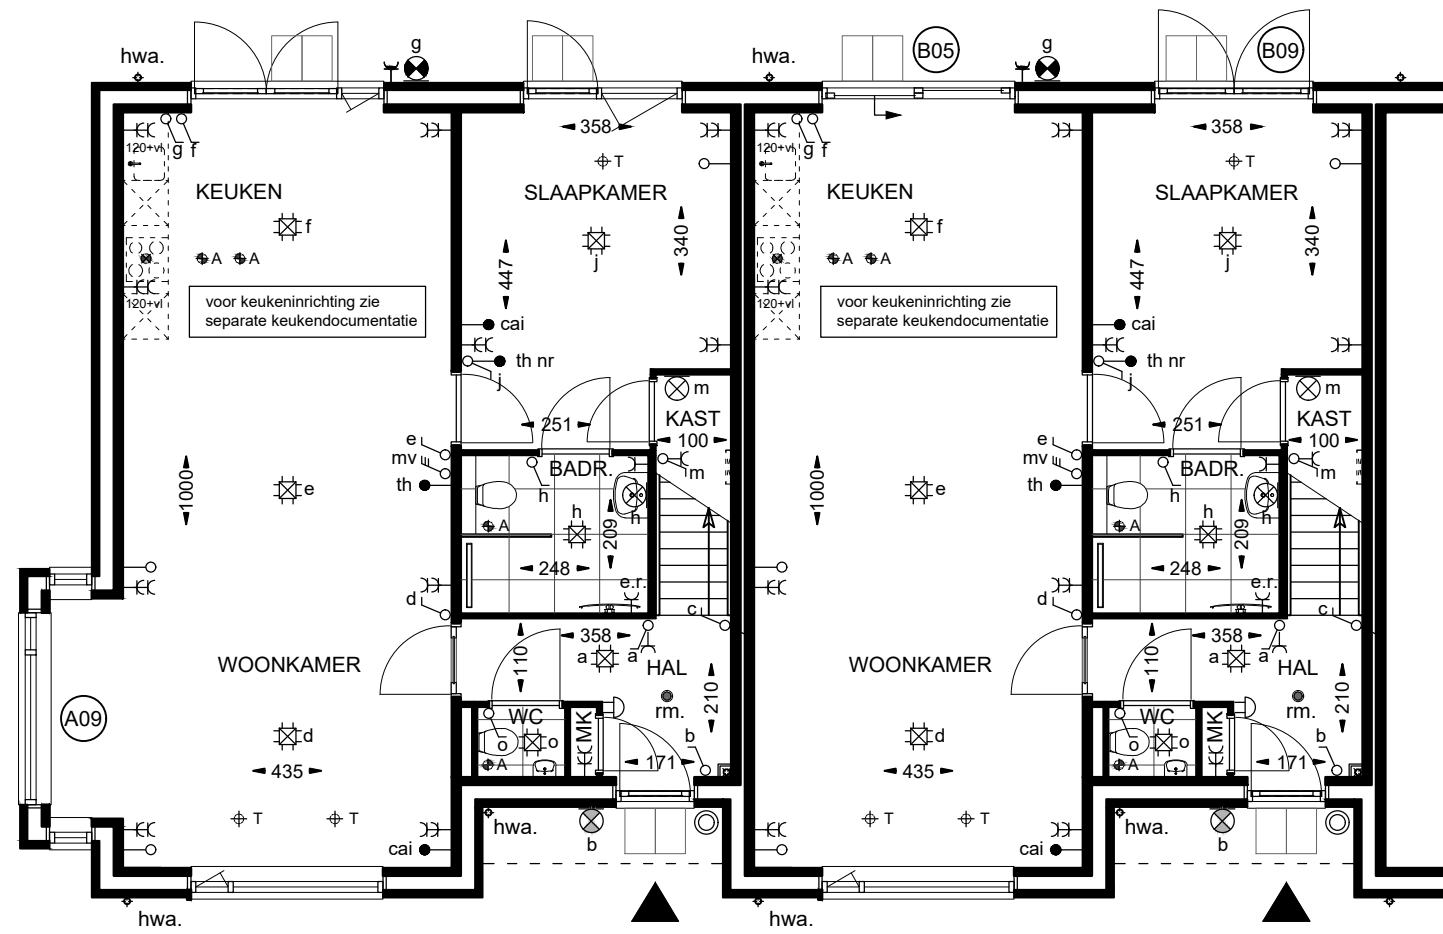

BEGANE GROND

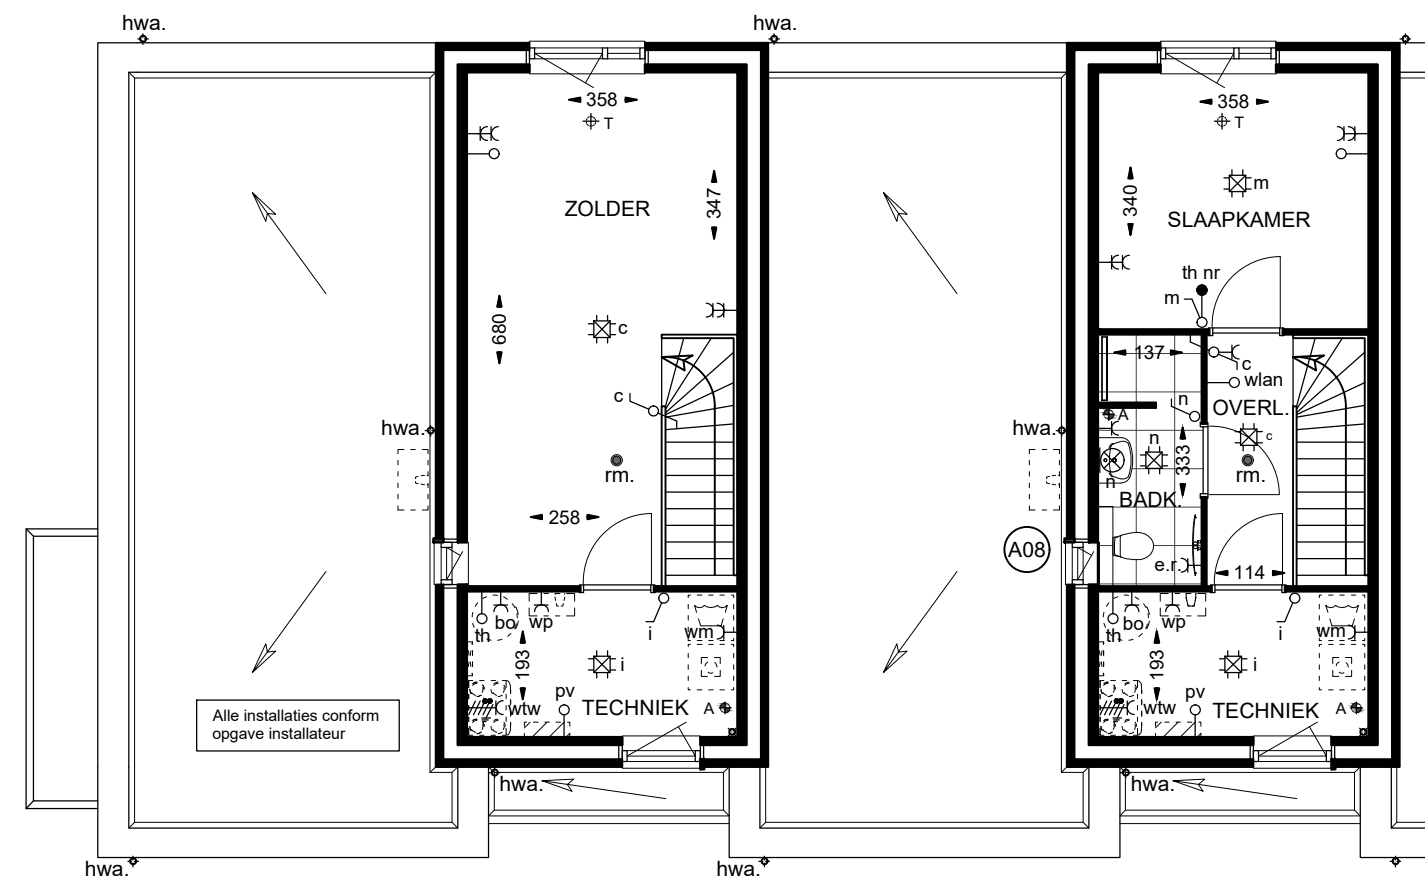

1e VERDIEPING

opties

- A09: erker
- B05: schuifpui
- B09: dubbele tuindeur
- A08: indeling verdieping

renvooi

MK	meterkast	☼	plafondlichtpunt	—	enkele wcd met randaarde, spatwaterdicht
rm. ●	rookmelder	⊗	wandlichtpunt, waterdicht	##C wtw	wandcontactdoos wtw (perilex)
hwa. ◀	hemelwaterafvoer, aan te sluiten op betonnen put infiltratiesysteem op eigen terrein	⊗	wandlichtpunt, waterdicht, voorzien van schemerschakelaar	—wm	enkele wcd met randaarde t.b.v. wasmachine
T	toevoer rooster wtw-unit	⊗	wandlichtpunt, waterdicht en voorzien van armatuur	—bo	enkele wcd met randaarde t.b.v. boiler
A	afvoer rooster wtw-unit	⊗	wandlichtpunt	—wp	enkele wcd met randaarde t.b.v. warmtepomp
—	elektrische radiator	⊗	deurbel schel	—th	aansluitpunt thermostaatkabel, ledig
—	verdeler vloerverwarming	⊗	deurbel	—wlan	aansluitpunt wlan, ledig
○	boiler	⊗	aansluitpunt CAI, bedraad	—pv	aansluitpunt pv-panelen, ledig
☼	wtw-unit	—	aansluitpunt CAI, onbedraad	—erfgrens	erfgrens
☼	binnen-unit warmtepomp	—	aansluitpunt 3-standen schakelaar mechanische ventilatie	+++	lage haag: wintergroen (fagus sylvatica) ca. 40cm hoog
☼	buiten-unit warmtepomp	—	aansluitpunt thermostaat	—hw	draadhekwerk met hедера beplanting, ca. 180cm hoog
☼	omvormer pv-panelen	—	aansluitpunt naregeling verwarming	—	hoge haag: wintergroen (fagus sylvatica) met draadhekwerk ca. 100cm hoog
☼	opstelplaats wasmachine	—	enkelpolige schakelaar	—	poort in draadhekwerk
☼	opstelplaats wasdroger	—	wisselschakelaar	—	entree woning
		—	enkele wcd met randaarde	—	opstelplaats auto op eigen terrein (door koper)
		—	dubbele wcd met randaarde	—	

project : 6 en 8 patiowoningen kavel P01 t/m P14
 : b-plan "De Vilgert" te Velden

opdrachtgever :
 :

onderdeel : VERKOOPTEKENING (OPTIES)
 : Gevels, Plattegronden en Doorsneden

schaal : 1:100 datum : 22.01.2021
 gewijzigd :

tekening nr. : 20 . 002 . VT . 4-0