




KAVEL 35 KAVEL 36
VOORGEVEL




KAVEL 36
RECHTER ZIJGEVEL / DOORSNEDE GARAGE

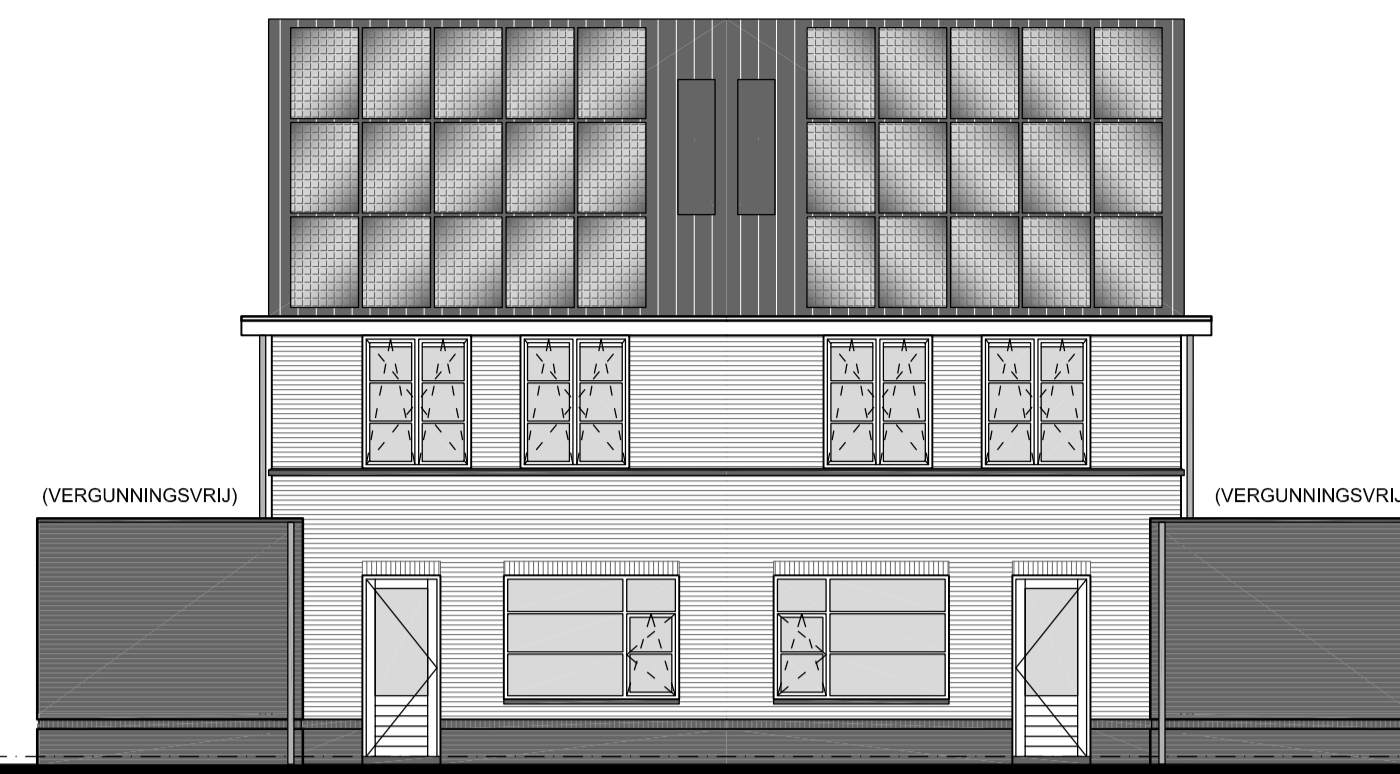



KAVEL 36 KAVEL 35
ACHTERGEVEL




KAVEL 35
LINKER ZIJGEVEL

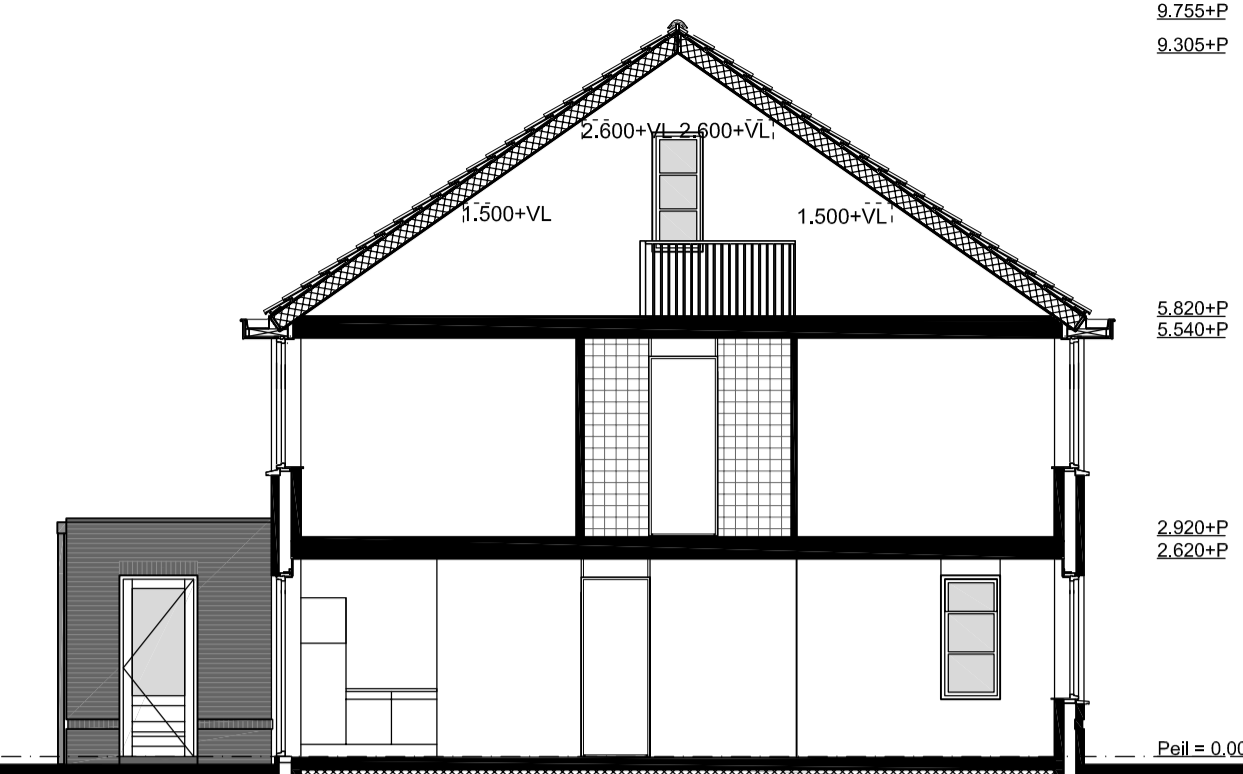

KAVEL 36
DOORSNEDE A-A

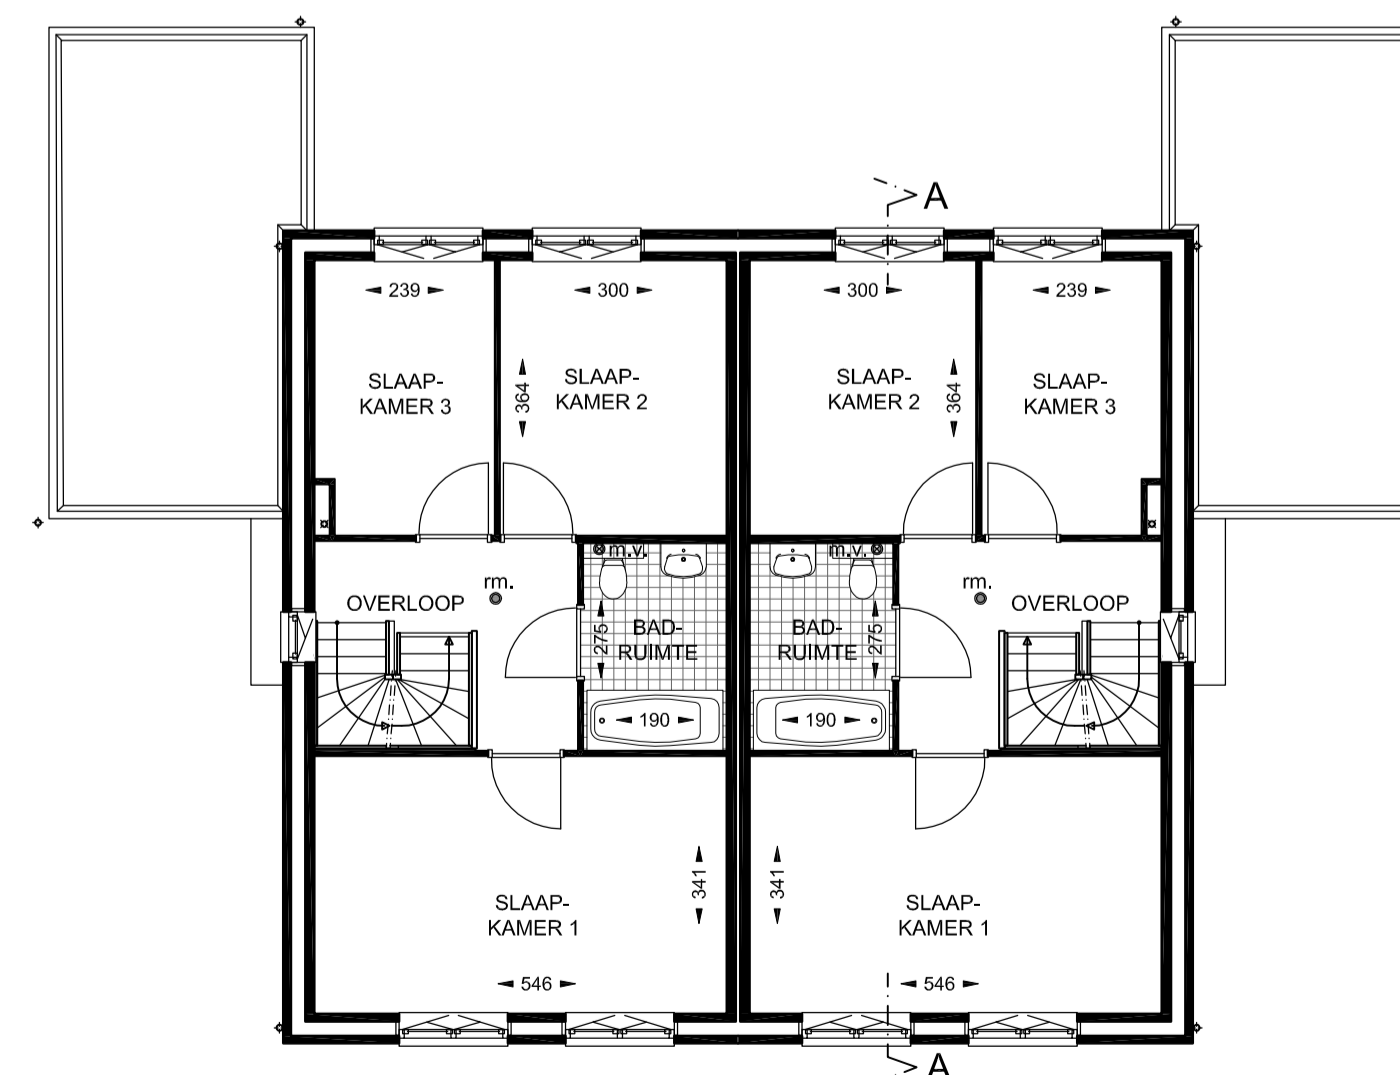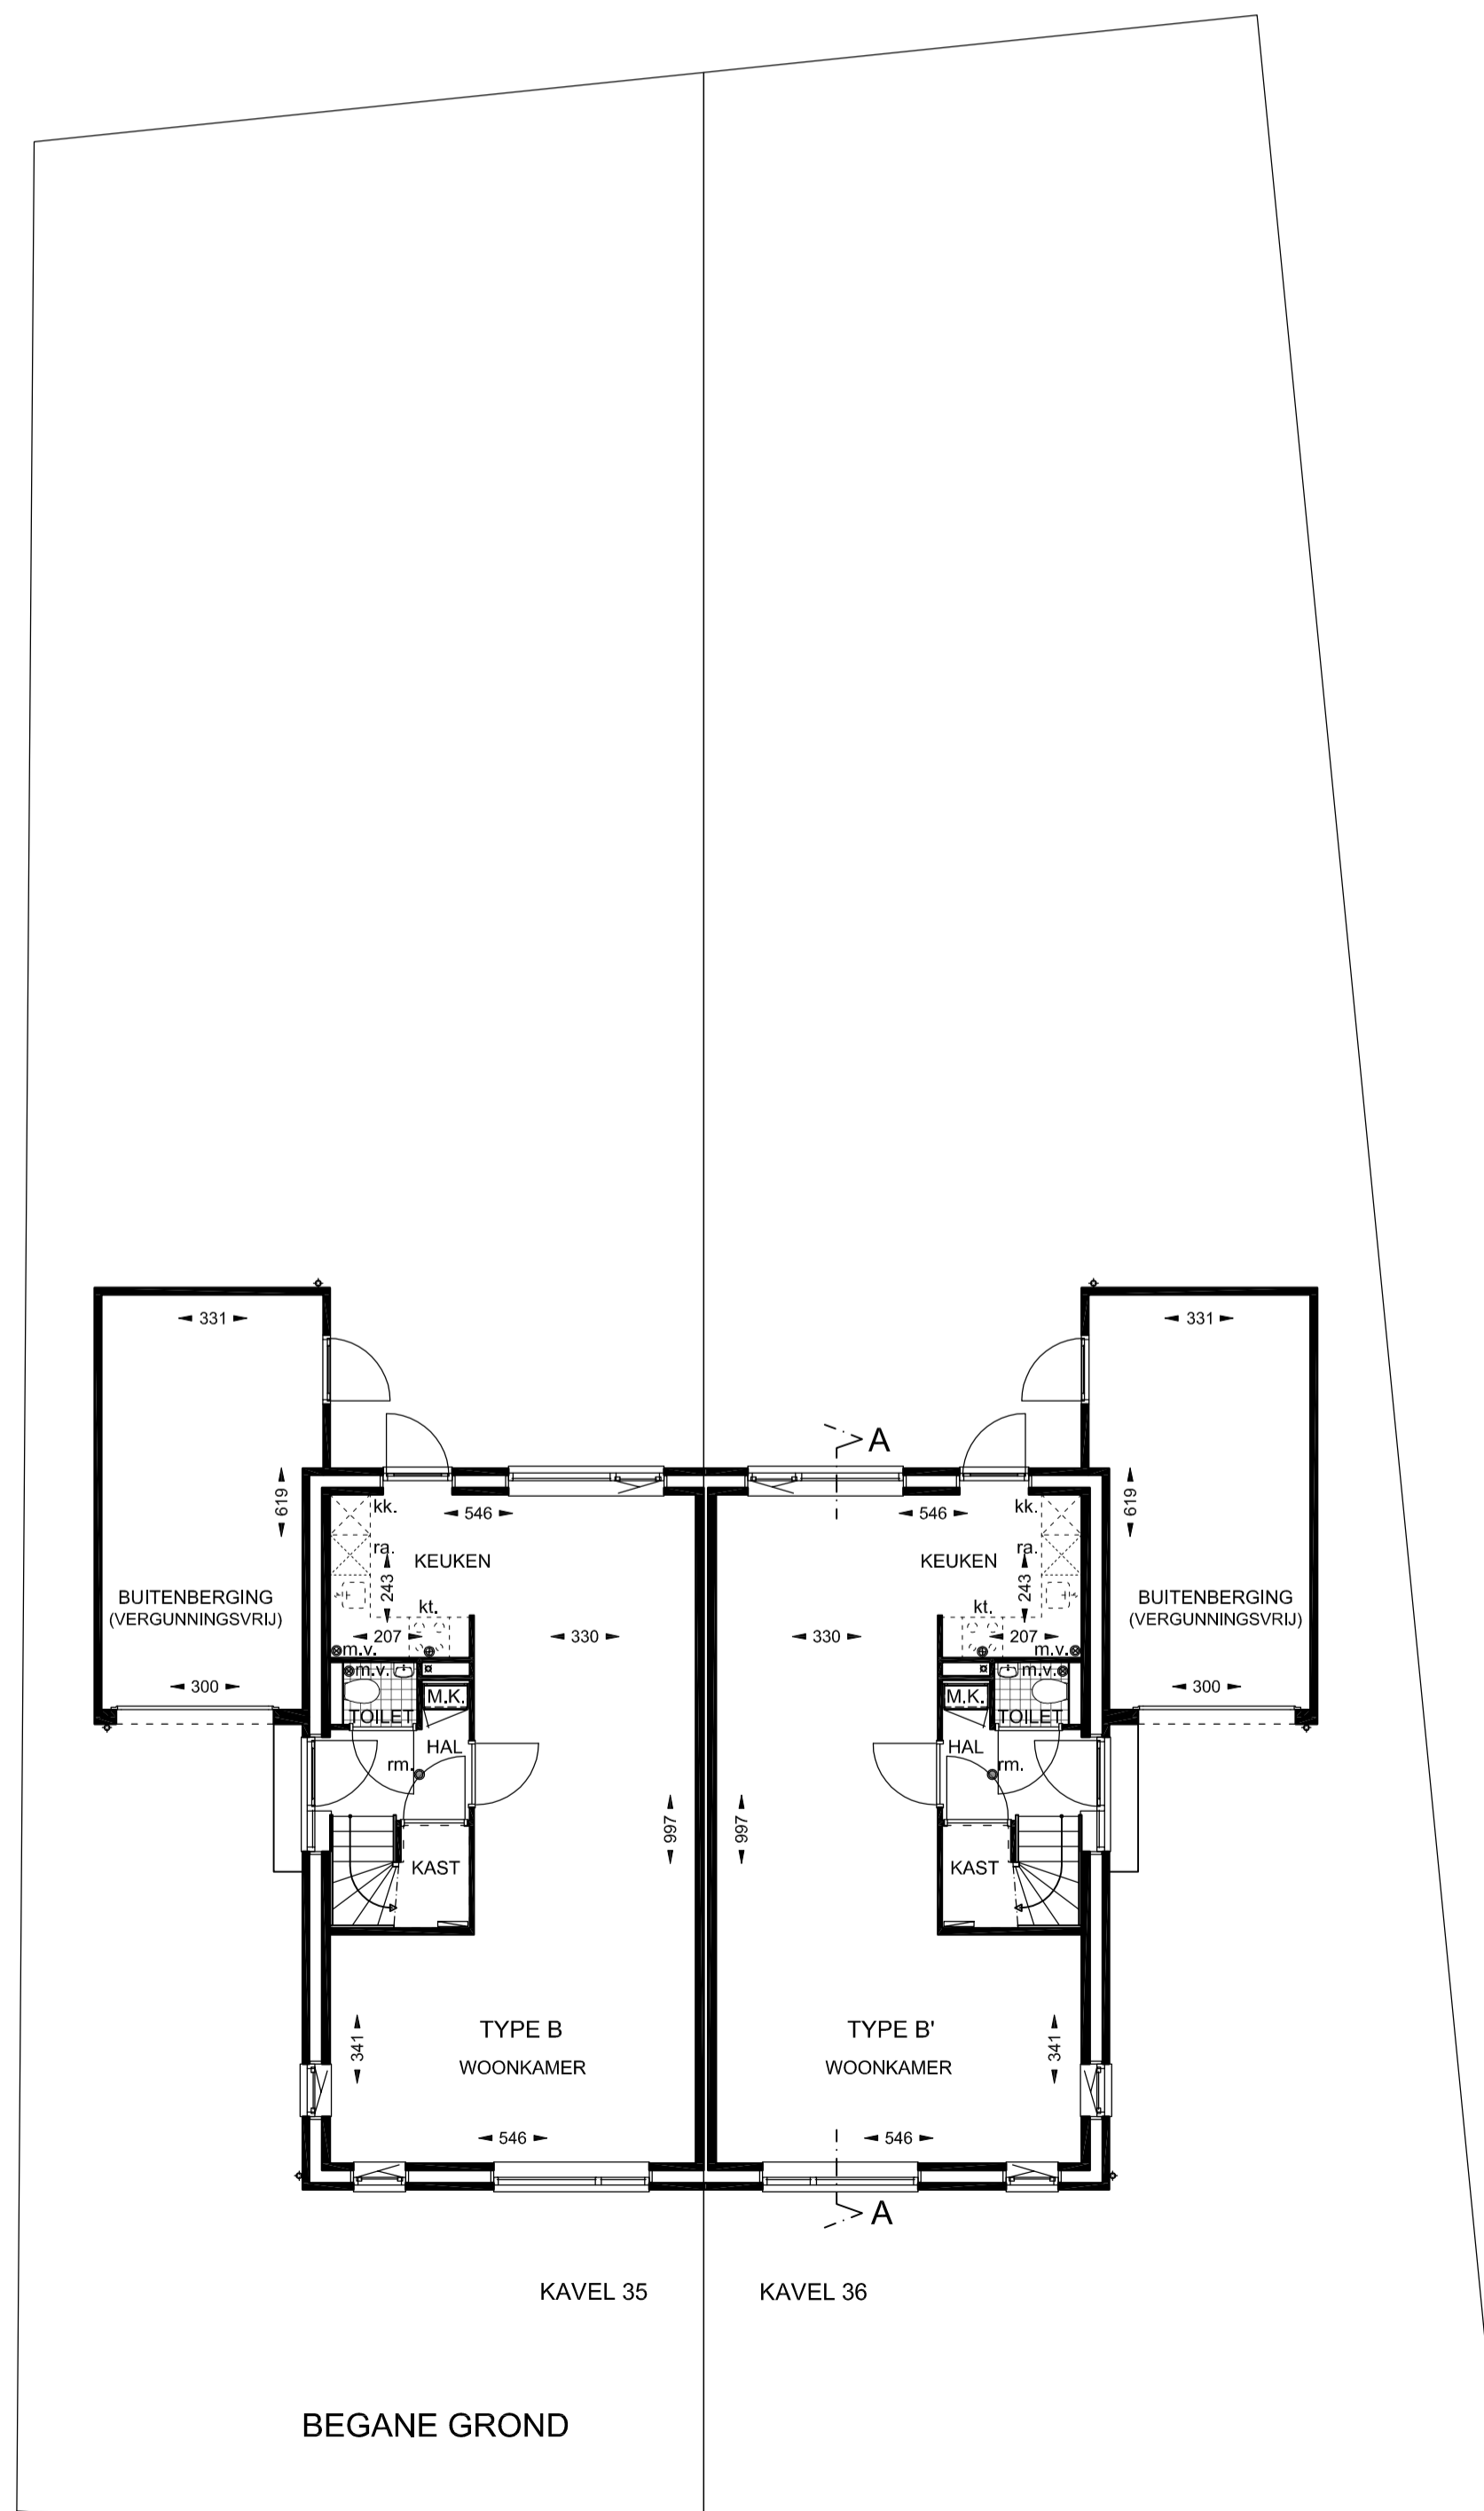

1e VERDIEPING

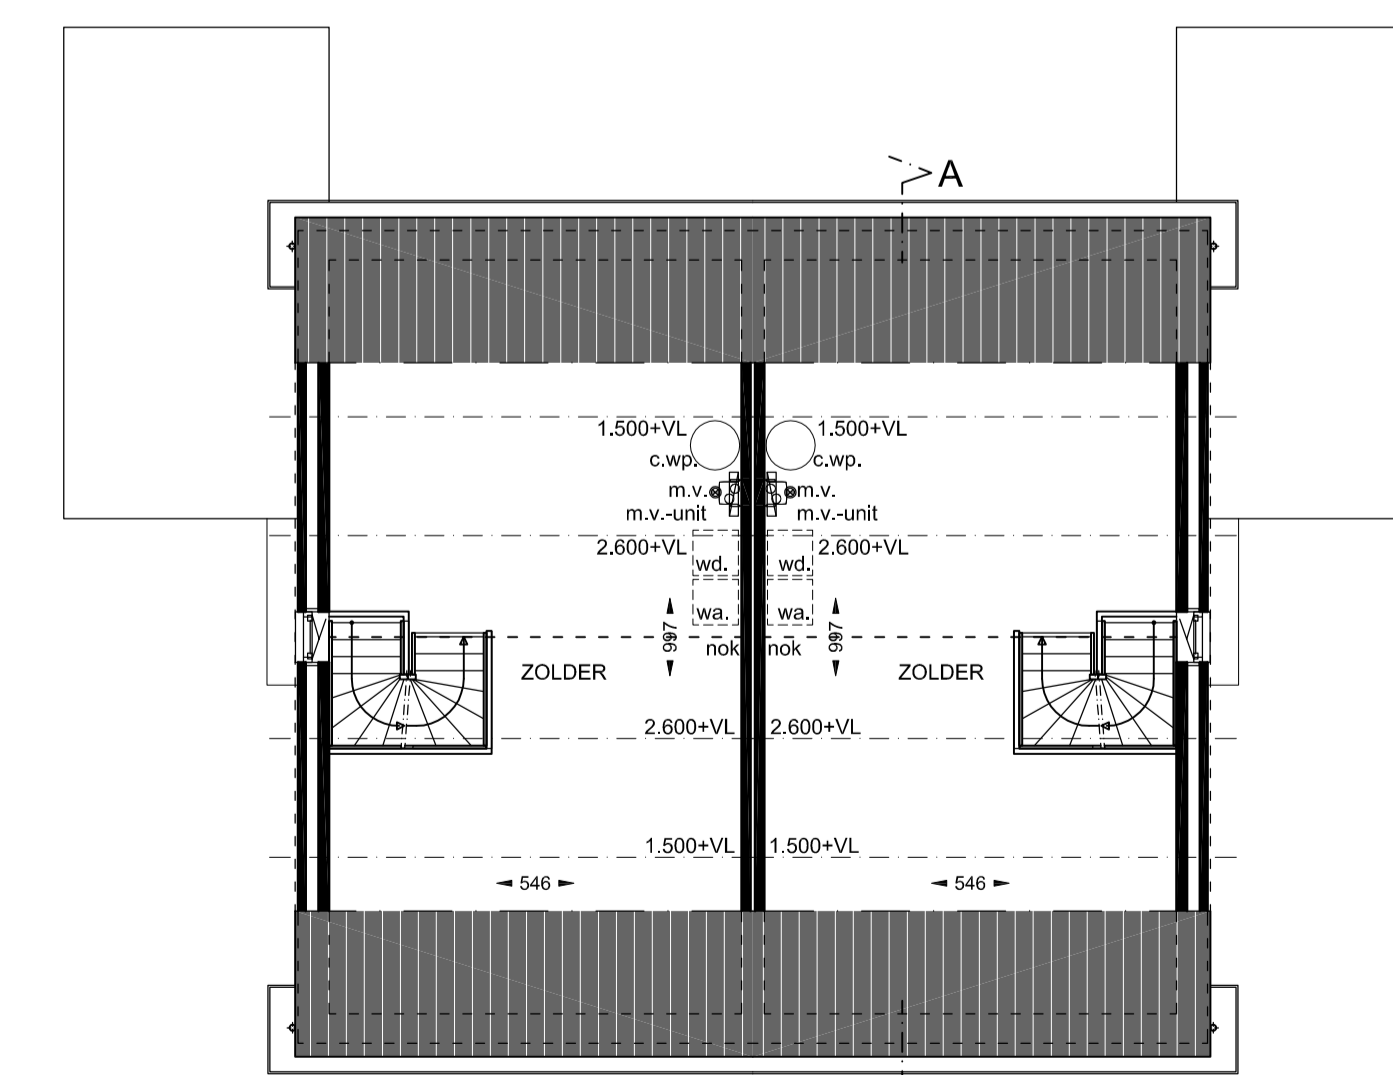



ZOLDER

- De verkoopdocumentatie is met zorg samengesteld. Het ontwikkelen van een project is een voortdurend proces, waarbij, naar mate dit proces vordert, een steeds verdere verfijning en bijstelling van het ontwerp plaatsvindt. De op deze verkoopdocumentatie aangegeven situatieschets betreft een momentopname. In het streven naar een optimale kwaliteit is het niet uitgesloten dat zich wijzigingen voordoen met betrekking tot peilhoogten, omringende peilhoogten, maatvoeringen, juiste ligging, terreinafwerkingen en –voorzieningen, hoogteverschillen c.q. taluds, groenstroken, groeninrichting, voet- en fietspaden, parkeervoorzieningen en dergelijke, evenals eventuele afwijkingen die kunnen voortkomen uit nadere eisen en wensen van overheden en/of nutsbedrijven. Hoogteverschillen in c.q. met aangrenzende percelen worden in het werk bepaald. Niet op tekening aangegeven taluds zijn derhalve niet uitgesloten.

- De maten op de verkoopdocumentatie zijn circa maten, uitgedrukt in centimeters. Indien deze maatvoering tussen de wanden is aangegeven is daarbij nog rekening gehouden met enige wandafwerking. Hierdoor is deze maatvoering niet geschikt voor het verlenen van opdrachten aan derden (zoals keukeninrichting).

renvooi

- kk. plaats- en aansluitmogelijkheid koelkast
- kt. plaats- en aansluitmogelijkheid kooktoestel
- ra. plaats- en aansluitmogelijkheid. reserve apparaat
- wa. plaats- en aansluitmogelijkheid wasautomaat
- wd. plaats- en aansluitmogelijkheid wasdroger
- m.k. meterkast
- rm. rookmelder
- c.wp. combi-warmtepomp
- mv. mechanische ventilatie unit

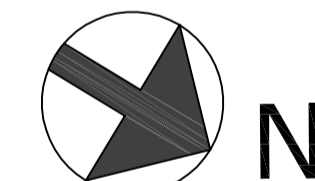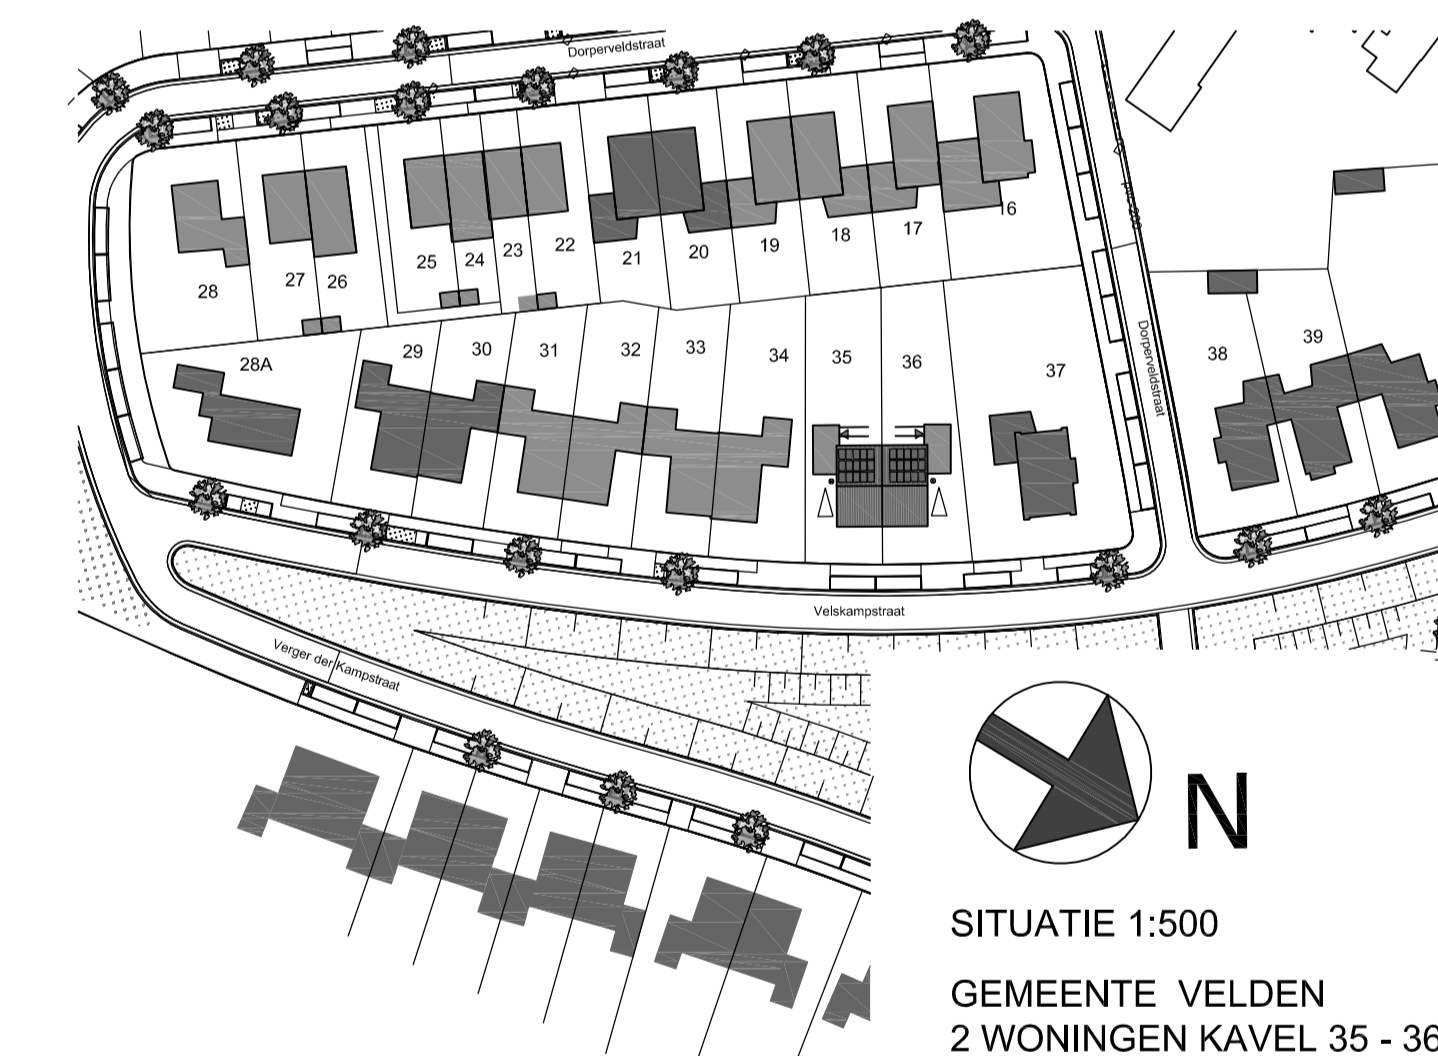

SITUATIE 1:500
GEMEENTE VELDEN
2 WONINGEN KAVEL 35 - 36

project : 2 Woningen - Velskampstraat
: Kavel 35 - 36 - B-plan "De Vilgert" te Velden

opdrachtgever : BPD Regio-Zuid
: Postbus 6540 5600HM Eindhoven +31402659859

onderdeel : VERKOOPTEKENING (STANDAARD)
: Gevels, Plattegronden en Doorsnede

schaal : 1:100
datum : 05.06.2019
gevestigd : 11.07.2019
gevestigd :
gevestigd :

contactpersoon : email :

tekening nr. : 18.014.VT1-1

