



renvooi

MK	meterkast	plafondlichtpunt	enkele wcd met randaarde, spatwaterdicht
ra	rookmelder	wandlichtpunt, waterdicht	wandcontactdoos wlv (perlex)
hwa	hemelwaterafvoer, aan te sluiten op betonnen put infiltratiesysteem op eigen terrein	wandlichtpunt, waterdicht, voorzien van schermerschakelaar	enkele wcd met randaarde l.b.v. wasmachine
T	toevoer rooster wtv-unit	wandlichtpunt, waterdicht en voorzien van armatuur	enkele wcd met randaarde l.b.v. warmtepomp aansluitpunt thermostaatkabel, ledig
A	afvoer rooster wtv-unit	wandlichtpunt	aanlooppunt wlan, ledig
—	elektrische radiator	deurbel	aanlooppunt pv-panels, ledig
—	verdelers vloerverwarming	deurbel	erfgrans
—	boiler	aanlooppunt CAI, bedraad	erfgrans
—	boiler	aanlooppunt loos, onbedraad	erfgrans
—	wtw-unit	aanlooppunt 3-standen schakelaar mechanische ventilatie	lage haag: wintergroen (fagus sylvatica) ca. 40cm hoog
—	binnen-unit warmtepomp	aanlooppunt thermostaat	draadhekwerk met hederaplanting, ca. 180cm hoog
—	buiten-unit warmtepomp	aanlooppunt naregeling verwarming	hoge haag: wintergroen (fagus sylvatica) met draadhekwerk ca. 100cm hoog
—	omvormer pv-panels	enkeelpolige schakelaar	poort in draadhekwerk
—	opstelplaats wasmachine	wisselschakelaar	entree woning
—	opstelplaats wasdroger	enkele wcd met randaarde	opstelplaats auto op eigen terrein (door koper)
—		dubbele wcd met randaarde	

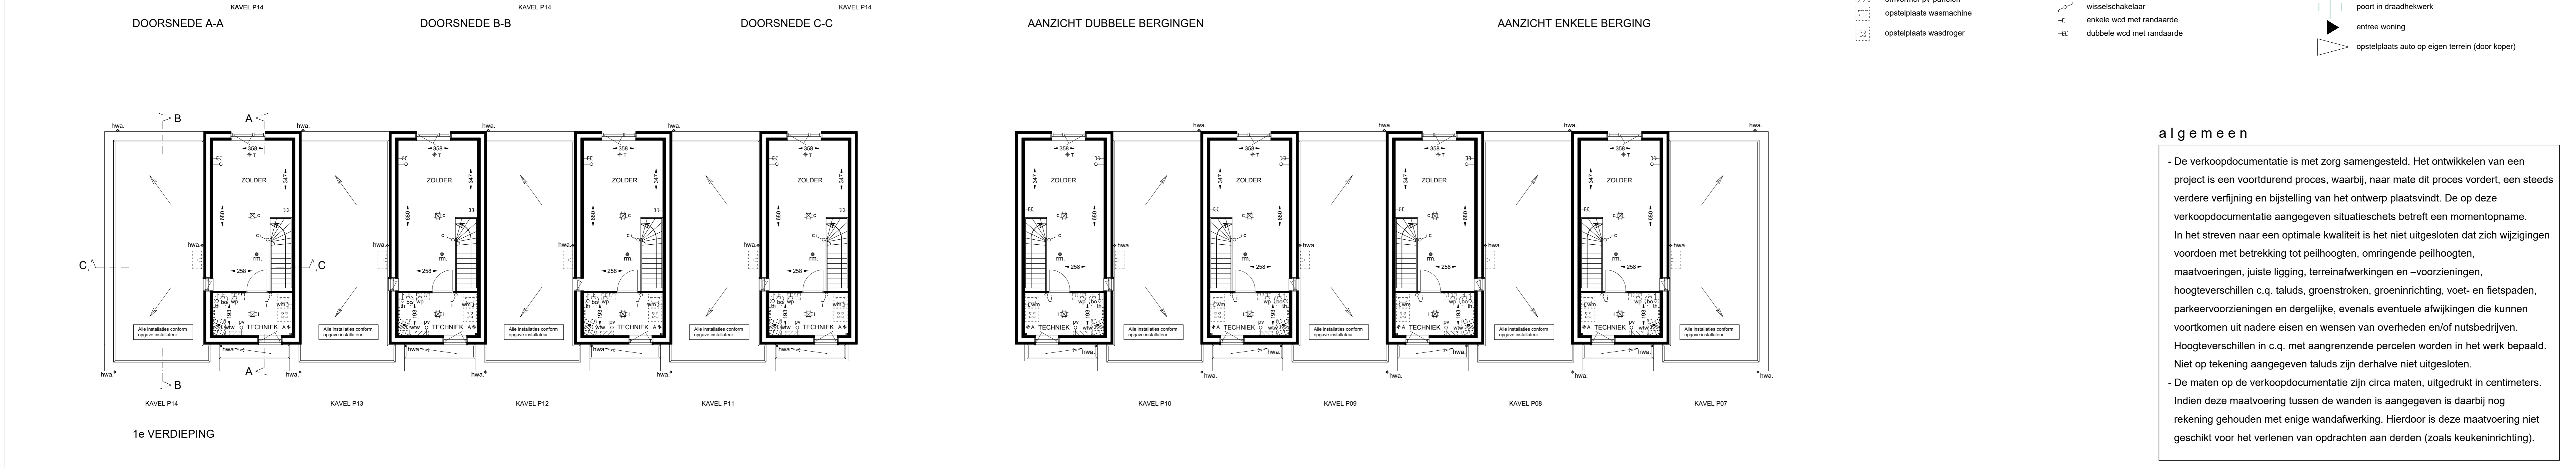

algemeen

- De verkoopdocumentatie is met zorg samengesteld. Het ontwikkelen van een project is een voortdurend proces, waarbij, naar mate dit proces vordert, een steeds verdere verfijning en bijstelling van het ontwerp plaatsvindt. De op deze verkoopdocumentatie aangegeven situatieschets betreft een momentopname. In het streven naar een optimale kwaliteit is het niet uitgesloten dat zich wijzigingen voordoen met betrekking tot peilhoogten, omringende peilhoogten, maatvoeringen, juiste ligging, terreinafwerkingen en -voorzieningen, hoogteverschillen c.q. taluds, groenstroken, groeninrichting, voet- en fietspaden, parkeervoorzieningen en dergelijke, evenals eventuele afwijkingen die kunnen voortkomen uit nadere eisen en wensen van overheden en/of nutsbedrijven. Hoogteverschillen in c.q. met aangrenzende percelen worden in het werk bepaald. Niet op tekening aangegeven taluds zijn derhalve niet uitgesloten.
- De maten op de verkoopdocumentatie zijn circa maten, uitgedrukt in centimeters. Indien deze maatvoering tussen de wanden is aangegeven is daarbij nog rekening gehouden met enige wandafwerking. Hierdoor is deze maatvoering niet geschikt voor het verlenen van opdrachten aan derden (zoals keukeninrichting).

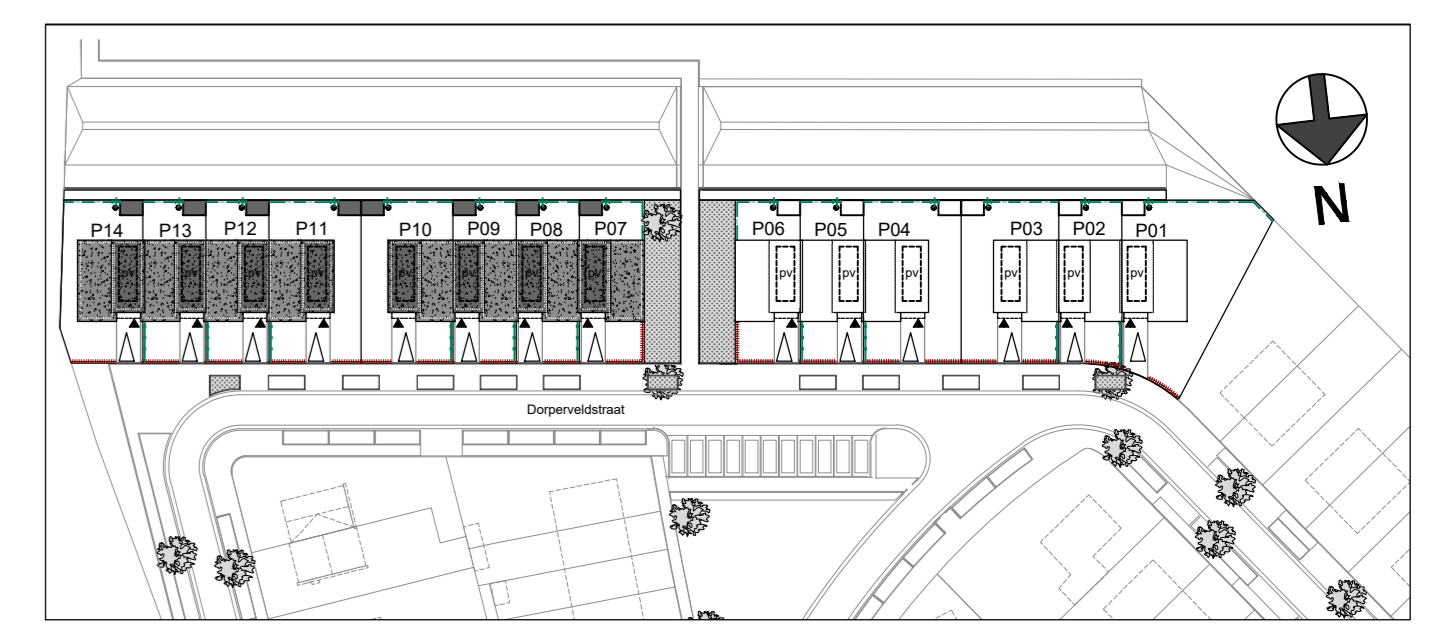

situatie
schaal 1:1000

project : 6 en 8 patiowoningen kavel P01 t/m P14
b-plan "De Vilgert" te Velden

opdrachtgever :

ontwerper : VERKOOPTEKENING (P07 t/m P14)
Gevens, Plattegronden en Doorsneden

schaal : 1:100 datum : 22.01.2021
gvs/psj :

