

- De verkoopdocumentatie is met zorg samengesteld. Het ontwikkelen van een project is een voortdurend proces, waarbij, naar mate dit proces vordert, een steeds verdere verfijning en bijstelling van het ontwerp plaatsvindt. De op deze verkoopdocumentatie aangegeven situatieschetsen betreffen een momentopname. In het streven naar een optimale kwaliteit is het niet uitgesloten dat zich wijzigingen voordoen met betrekking tot peilhoogten, omliggende peilhoogten, maatvoeringen, juiste ligging, terreinafwerkingen en -voorzieningen, hoogteverschillen c.q. taluds, groenstroken, groeninrichting, voet- en fietspaden, parkeervoorzieningen en dergelijke, evenals eventuele afwijkingen die kunnen voortkomen uit nadere eisen en wensen van overheden en/of nutsbedrijven. Hoogteverschillen in c.q. met aangrenzende percelen worden in het werk bepaald. Niet op tekening aangegeven taluds zijn derhalve niet uitgesloten.


- De maten op de verkoopdocumentatie zijn circa maten, uitgedrukt in centimeters. Indien deze maatvoering tussen de wanden is aangegeven is daarbij nog rekening gehouden met enige wandafwerking. Hierdoor is deze maatvoering niet geschikt voor het verlenen van opdrachten aan derden (zoals keukeninrichting).

renvooi


- kk. plaats- en aansluitmogelijkheid koelkast
- kt. plaats- en aansluitmogelijkheid kooktoestel
- ra. plaats- en aansluitmogelijkheid reserve apparaat
- wa. plaats- en aansluitmogelijkheid wasautomaat
- wd. plaats- en aansluitmogelijkheid wasautomaat
- m.k. meterkast
- rm. rookmelder
- cgw. combi-gaswandkachel
- mv. mechanische ventilatie unit
- verd. verdeler

opties


- optie 1: uitbreiding 1,2m
- optie 2: uitbreiding 2,4m
- optie 3: garage
- optie 4: alternatieve indeling verdieping
- optie 5: levensloop, slaapkamer en badkamer op BG. (mogelijk bij hoek- en halverijstaande woningen)
- optie 6: alternatieve indeling zolder

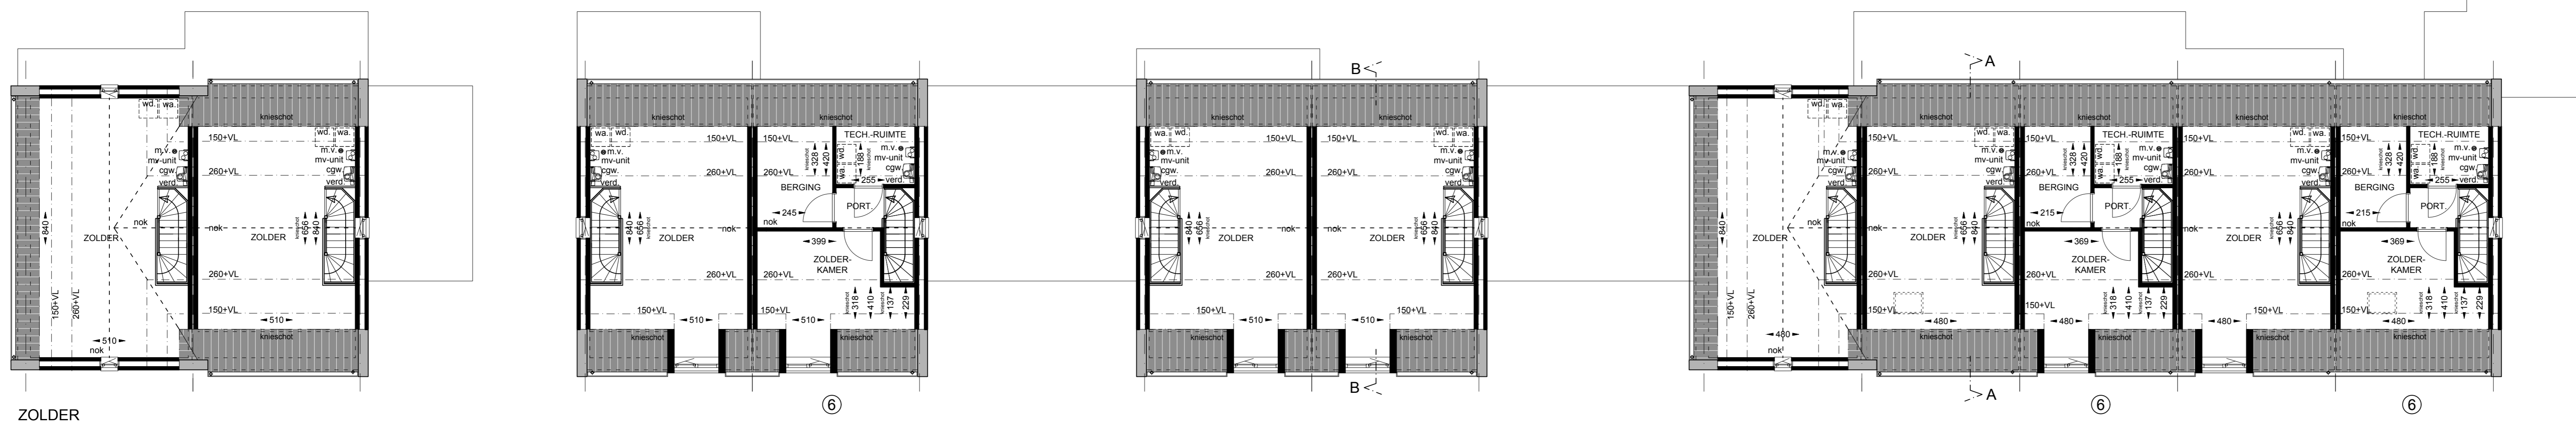

ZOLDER

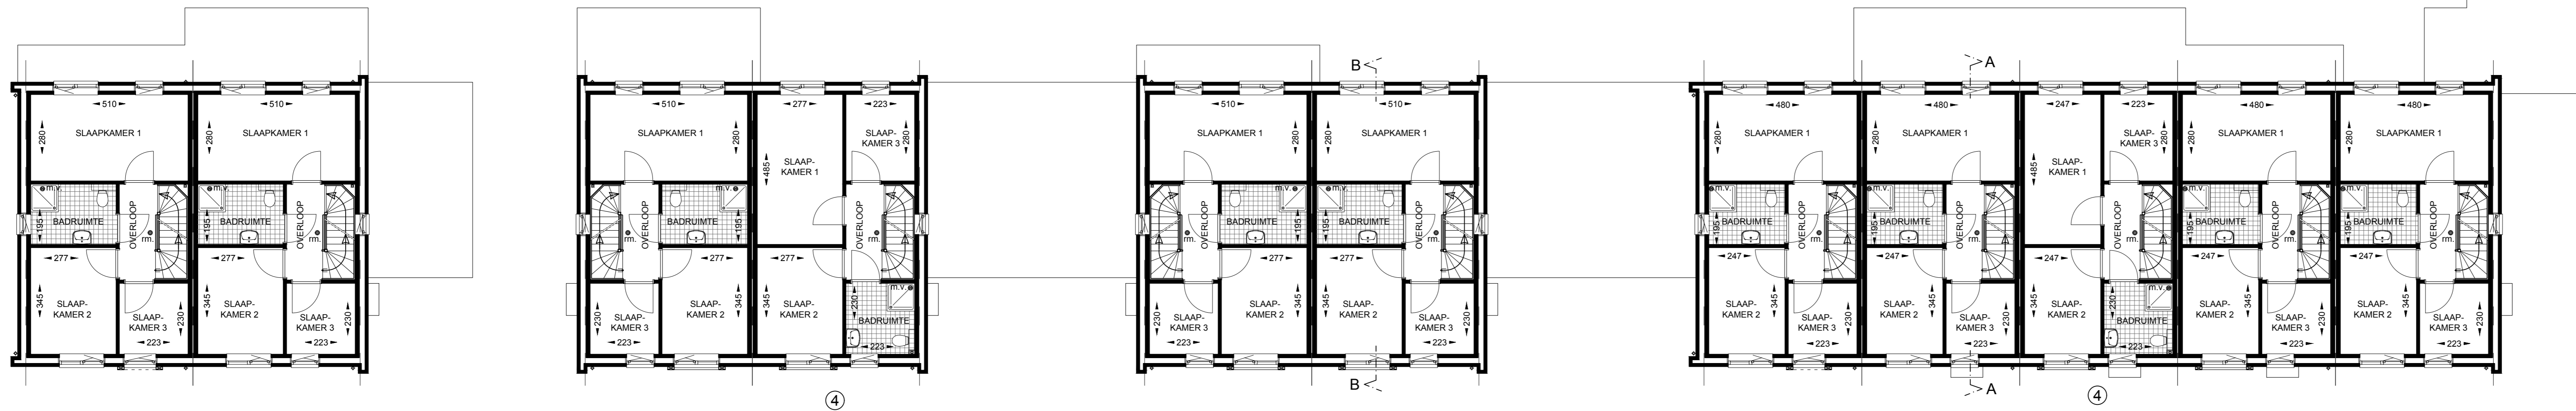

1e VERDIEPING

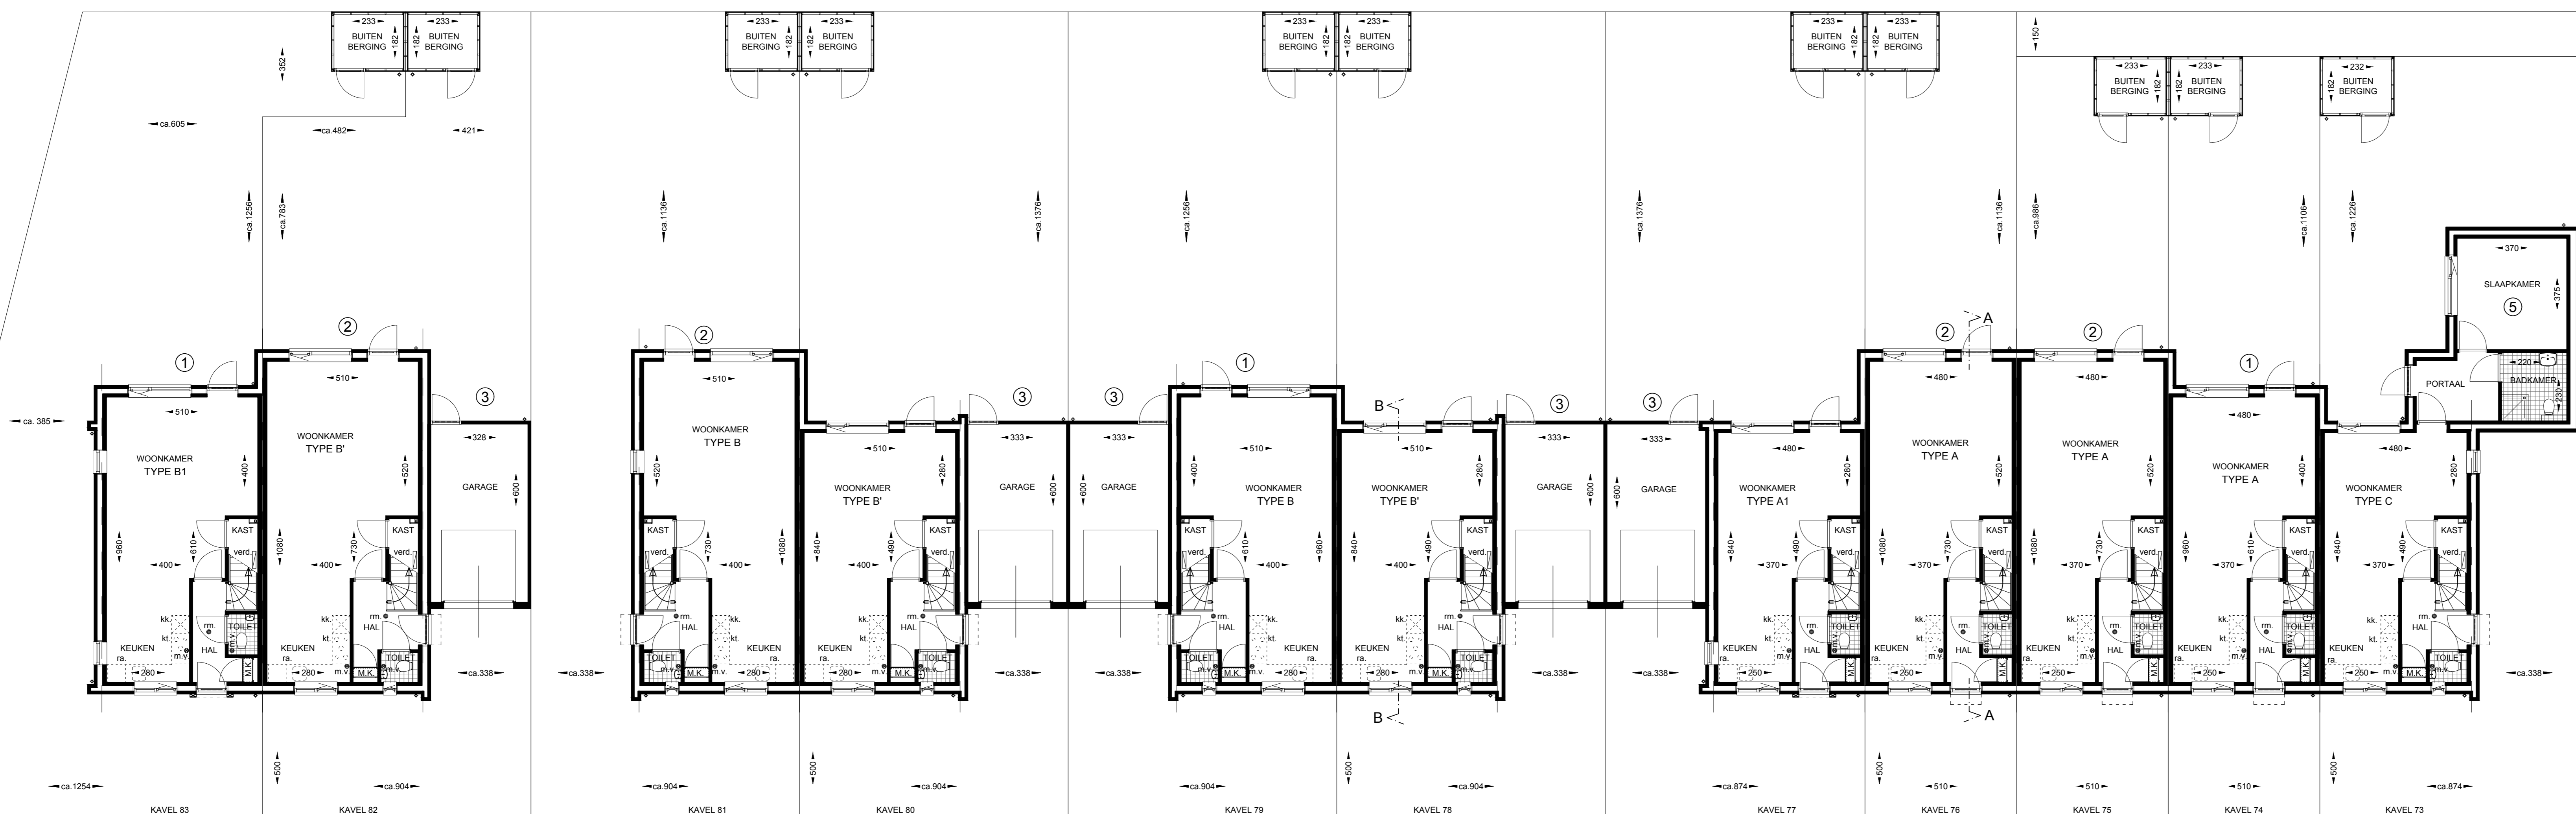

BEGANE GROND

project : 11 Woningen - Aan de Dorpveldstraat
 Kavel 73 t/m 83 - B-plan "De Vilgert" te Velden

opdrachtgever : BPD Regio-Zuid
 Postbus 6540 5600HM Eindhoven +31402659859

ontwerper : VERKOOPTEKENING (OPTIE)
 Plattegronden en Technische plattegronden

schaal : 1:100 datum : 31.01.2018
 ontwerp :
 goedgekeurd :

contactpersoon : email :
 telefoon :
 tekening nr. : 16.017.VT3-0

