




VOORGEVEL (plots 83-73) and RECHTER ZIJEVEL (plots 83-78)



LINKER ZIJEVEL (plots 83-78) and ACHTERGEVEL (plots 73-83)

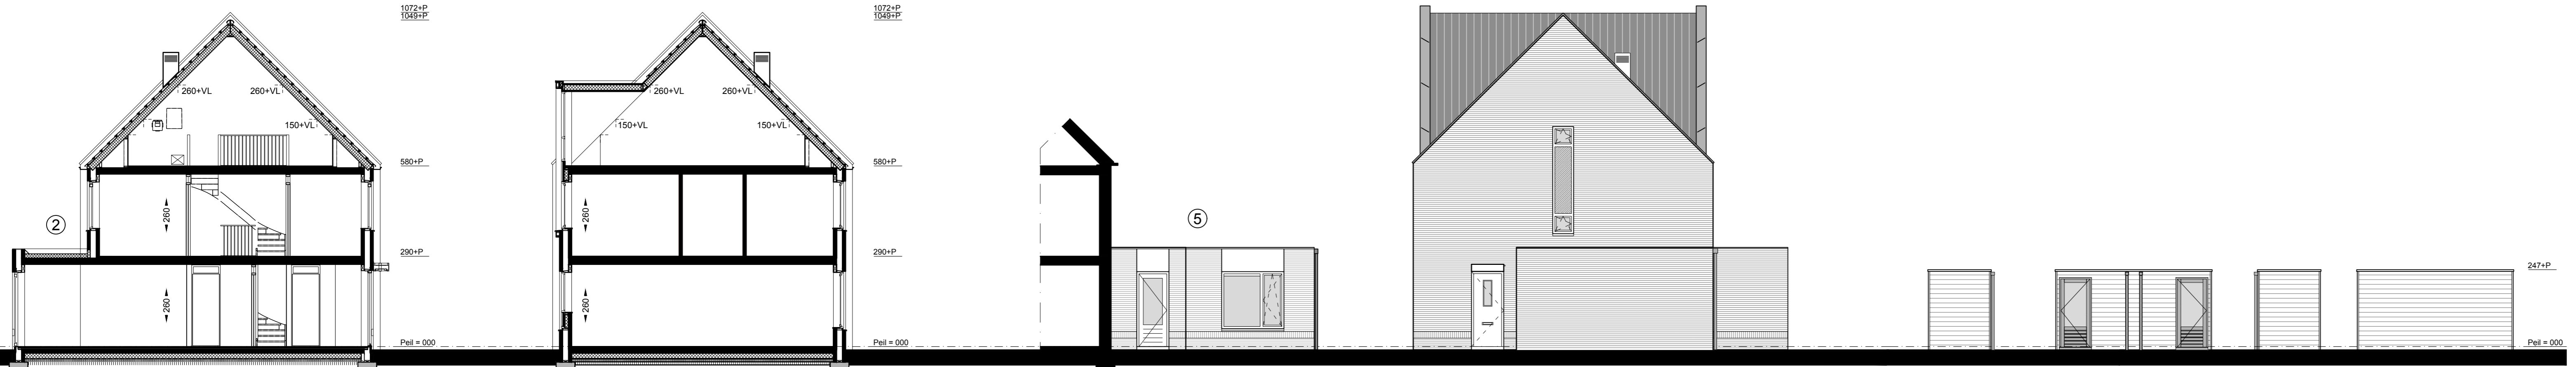

DOORSNEDE A-A, DOORSNEDE B-B, AANZICHT OPTIE LEVENSLÖOP, RECHTER ZIJEVEL, and AANZICHT BERGING

- opties**
- optie 1: uitbreiding 1,2m
 - optie 2: uitbreiding 2,4m
 - optie 3: garage
 - optie 5: levensloop, slaapkamer en badkamer op BG. (mogelijk bij hoek- en halvevrijstaande woningen)

- De verkoopdocumentatie is met zorg samengesteld. Het ontwikkelen van een project is een voortdurend proces, waarbij, naar mate dit proces vordert, een steeds verdere verfijning en bijstelling van het ontwerp plaatsvindt. De op deze verkoopdocumentatie aangegeven situatieschets betreft een momentopname. In het streven naar een optimale kwaliteit is het niet uitgesloten dat zich wijzigingen voordoen met betrekking tot peilhoogten, omringende peilhoogten, maatvoeringen, juiste ligging, terreinafwerkingen en -voorzieningen, hoogteverschillen c.q. taluds, groenstroken, groeninrichting, voet- en fietspaden, parkeervoorzieningen en dergelijke, evenals eventuele afwijkingen die kunnen voortkomen uit nadere eisen en wensen van overheden en/of nutsbedrijven. Hoogteverschillen in c.q. met aangrenzende percelen worden in het werk bepaald. Niet op tekening aangegeven taluds zijn derhalve niet uitgesloten.

- De maten op de verkoopdocumentatie zijn circa maten, uitgedrukt in centimeters. Indien deze maatvoering tussen de wanden is aangegeven is daarbij nog rekening gehouden met enige wandafwerking. Hierdoor is deze maatvoering niet geschikt voor het verlenen van opdrachten aan derden (zoals keukeninrichting).

project	: 11 Woningen - Aan de Dorpveldstraat : Kavel 73 t/m 83 - B-plan "De Vilgert" te Velden
opdrachtgever	: BPD Regio-Zuid : Postbus 6540 5600HM Eindhoven +31402659859
ontwerper	: VERKOOPTEKENING (OPTIE) : Gevels en Doorsnede
schaal	: 1:100 datum: 31.01.2018 gemaakt: gecorrigeerd: geprint:
contactpersoon	: email: telefoon:
tekening nr.	: 16.017.VT4-0

Zuijthoven
Hilversum 25
6411b Brunssum