



KAVEL 83 KAVEL 82

VOORGEVEL



KAVEL 81 KAVEL 80



KAVEL 79 KAVEL 78




KAVEL 77 KAVEL 76 KAVEL 75 KAVEL 74 KAVEL 73




KAVEL 80-78-75-81-79 (gespegeld)

RECHTER ZIJGEVEL

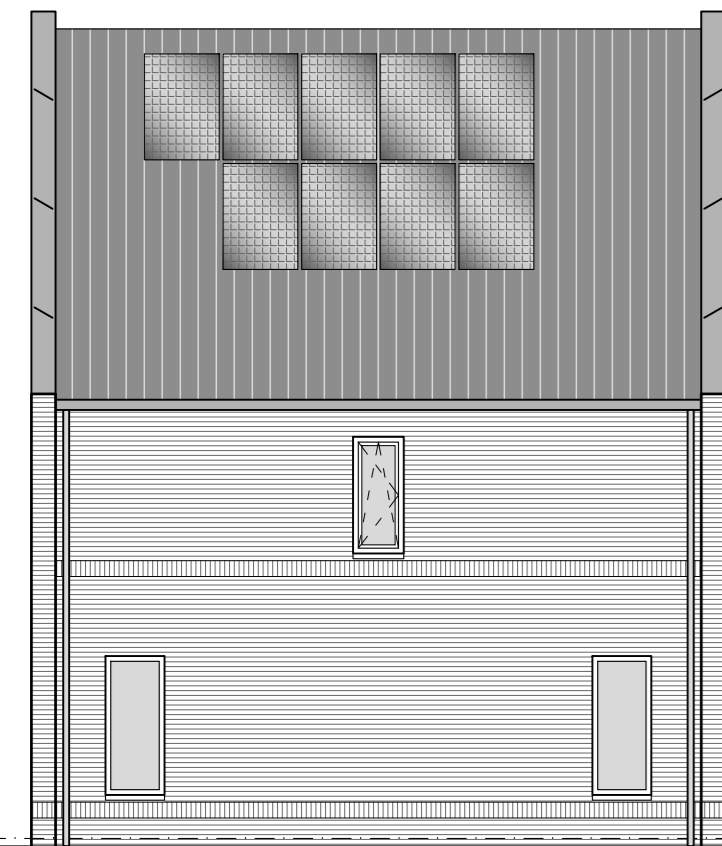

KAVEL 83

LINKER ZIJGEVEL

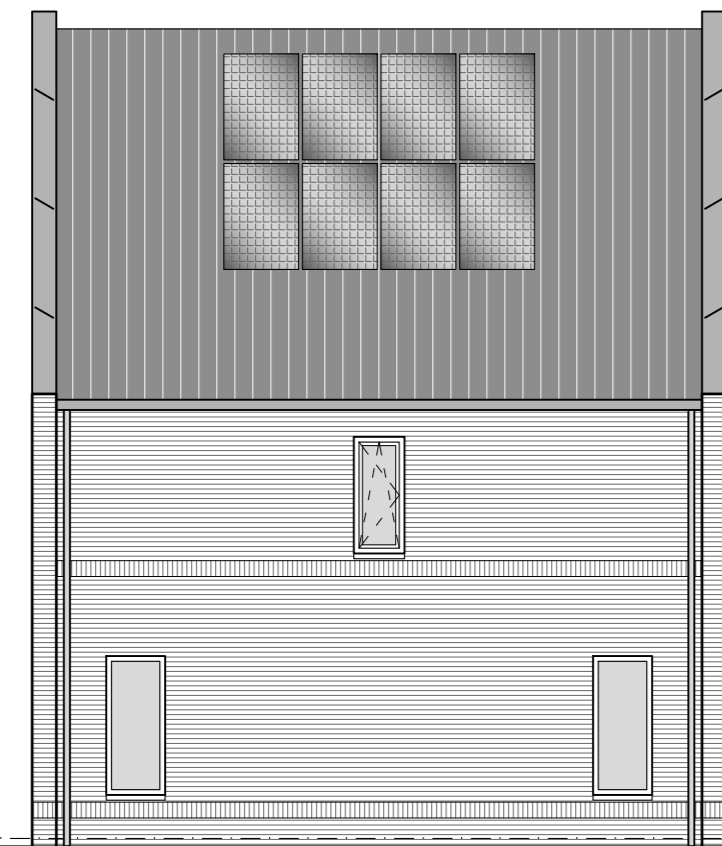


KAVEL 77

LINKER ZIJGEVEL




KAVEL 73 KAVEL 74 KAVEL 75 KAVEL 76 KAVEL 77

ACHTERGEVEL

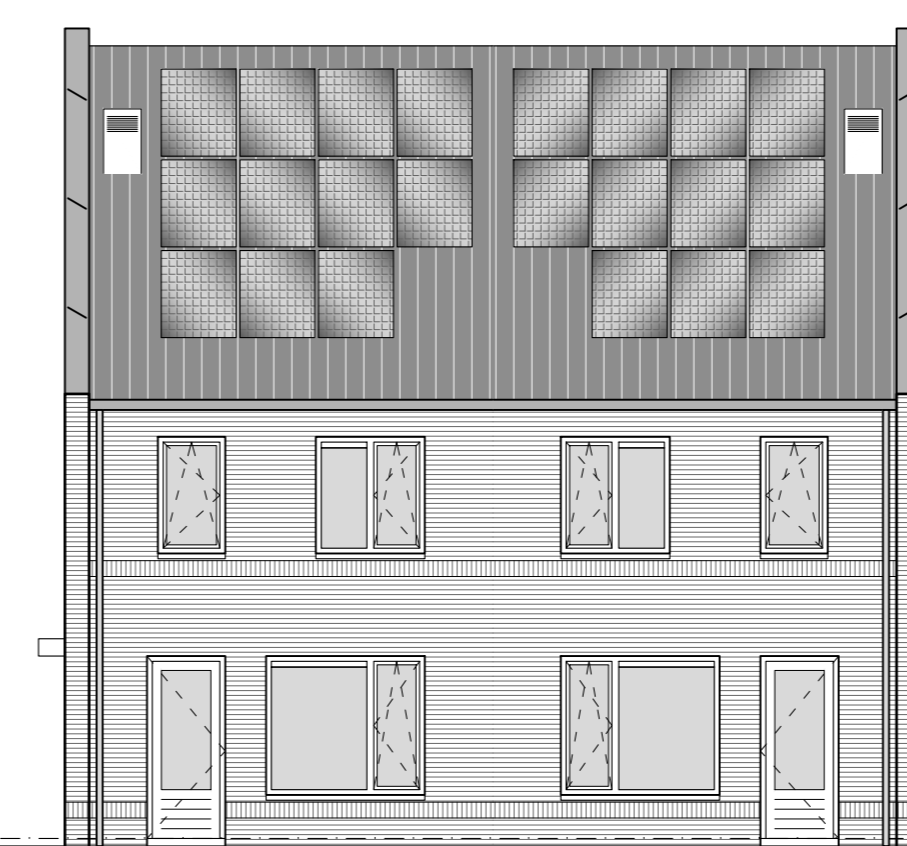

KAVEL 78 KAVEL 79

LINKER ZIJGEVEL

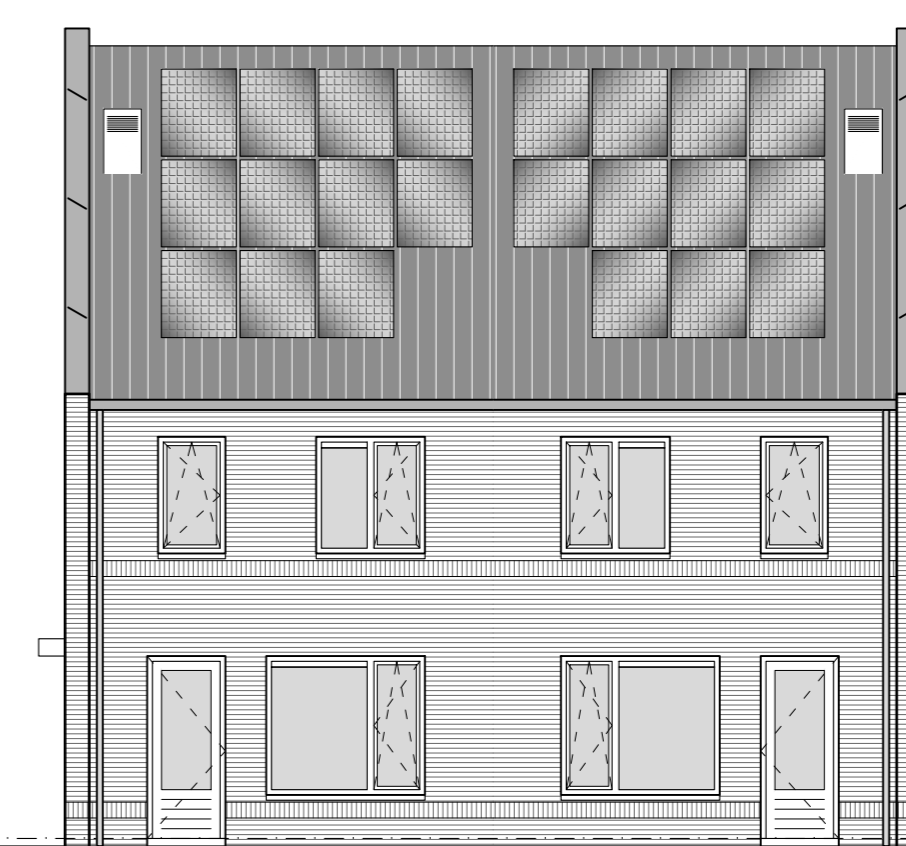


KAVEL 80 KAVEL 81

LINKER ZIJGEVEL




KAVEL 82 KAVEL 83

LINKER ZIJGEVEL

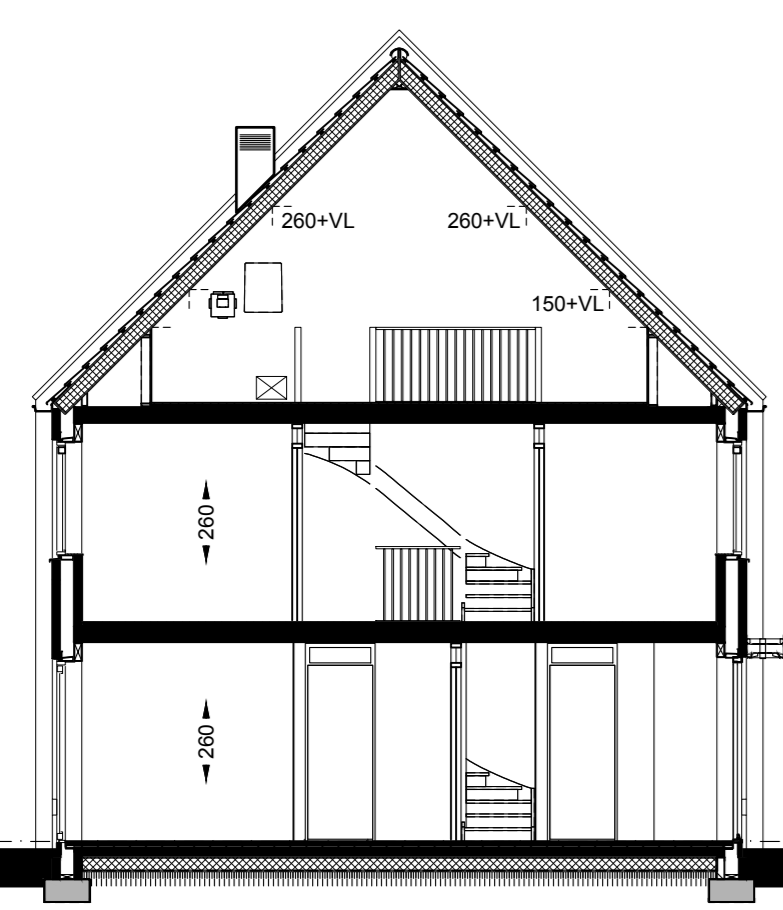

KAVEL 74

DOORSNEDE A-A

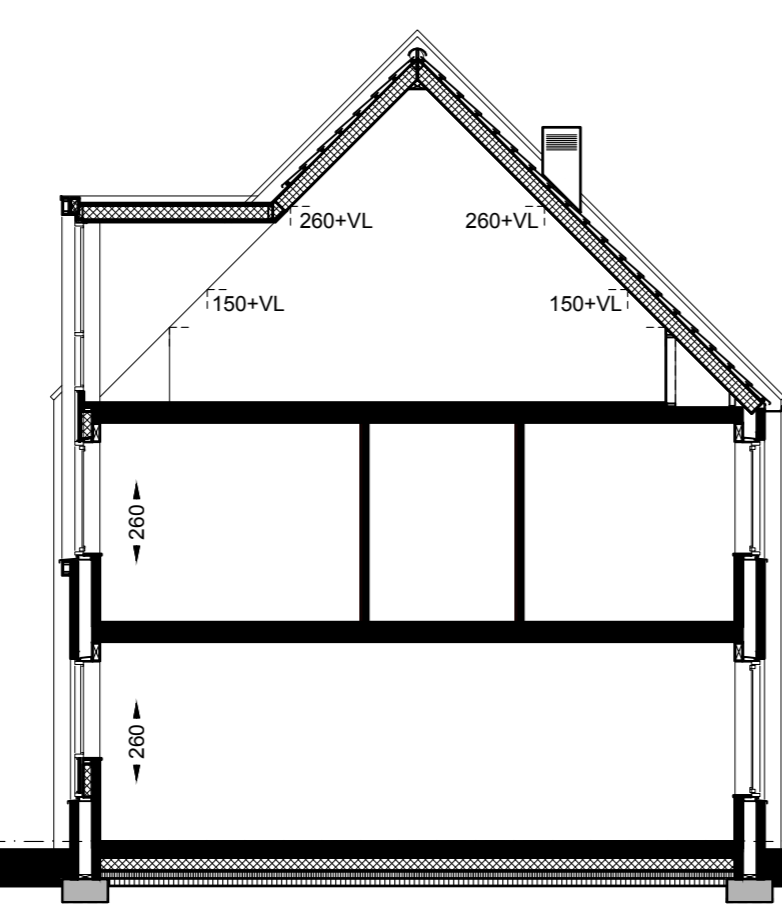

KAVEL 78

DOORSNEDE B-B



KAVEL 82

RECHTER ZIJGEVEL



KAVEL 82

AANZICHT BERGING

- De verkoopdocumentatie is met zorg samengesteld. Het ontwikkelen van een project is een voortdurend proces, waarbij, naar mate dit proces vordert, een steeds verdere verfijning en bijstelling van het ontwerp plaatsvindt. De op deze verkoopdocumentatie aangegeven situatieschets betreft een momentopname. In het streven naar een optimale kwaliteit is het niet uitgesloten dat zich wijzigingen voordoen met betrekking tot peilhoogten, omringende peilhoogten, maatvoeringen, juiste ligging, terreinafwerkingen en -voorzieningen, hoogteverschillen c.q. taluds, groenstroken, groeninrichting, voet- en fietspaden, parkeervoorzieningen en dergelijke, evenals eventuele afwijkingen die kunnen voortkomen uit nadere eisen en wensen van overheden en/of nutsbedrijven. Hoogteverschillen in c.q. met aangrenzende percelen worden in het werk bepaald. Niet op tekening aangegeven taluds zijn derhalve niet uitgesloten.

- De maten op de verkoopdocumentatie zijn circa maten, uitgedrukt in centimeters. Indien deze maatvoering tussen de wanden is aangegeven is daarbij nog rekening gehouden met enige wandafwerking. Hierdoor is deze maatvoering niet geschikt voor het verlenen van opdrachten aan derden (zoals keukeninrichting).

project : 11 Woningen - Aan de Dorpveldstraat
 : Kavel 73 t/m 83 - B-plan "De Vilgert" te Velden

opdrachtgever : BPD Regio-Zuid
 : Postbus 6540 5600HM Eindhoven +31402659859

ontwerper : VERKOOPTEKENING (STANDAARD)
 : Gevels en Doorsnede

schaal : 1:100
 datum : 31.01.2018
 gewijzigd :
 gewijzigd :
 gewijzigd :

contactpersoon :
 telefoon :
 email :

tekening nr. : 16 . 017 . VT2-0

ontwerpen op eigenaard van R. Dalling en mogen zonder schriftelijke toestemming niet worden gekopieerd

Zwijtkroon

ringoven 25
 6441b brunssum